Comune di Rimini

PA
2022

PIANO DELL'ARENILE

ai sensi dell'art.72 - L.R. 24/2017

Assunzione:
Delibera di C.C. n.____ del ___/__/____

Adozione:
Delibera di C.C. n.____ del ___/__/____

Approvazione:
Delibera di C.C. n.____ del ___/__/____

Pubblicazione BURERT:
n.____ del ___/__/____

ELABORATI COMPARATIVI

ai fini della dimostrazione del rispetto dell'art.13 del PTPR

E_TAV2.1_a RIMINI NORD	Permeabilità visuale Confronto Stato di fatto e Progetto
	scala 1:5000

Sindaco:
Jamil Sadegholvaad

Assessore al Territorio:
Roberta Frisoni

Segretario Generale:
Diodorina Valerino

Responsabile Ufficio di Piano:
Carlo Mario Pasquadio

Garante della comunicazione e della partecipazione:
Lorenza Sacchi

Stato di fatto

Legenda

- Limite dell'arenile
- Area assimilabile al "Campo edificatorio"
- Area assimilabile a "Campo edificatorio" - edificato continuo
- Arenile occultato dalla barriera visiva - edificato continuo profondo

Barriera visiva

- edificato continuo
- edificato continuo profondo

Elemento puntuale di apertura (cono visuale)

- bloccato dai manufatti sull'arenile
- libero da manufatti sull'arenile
- spazio aperto da tutelare

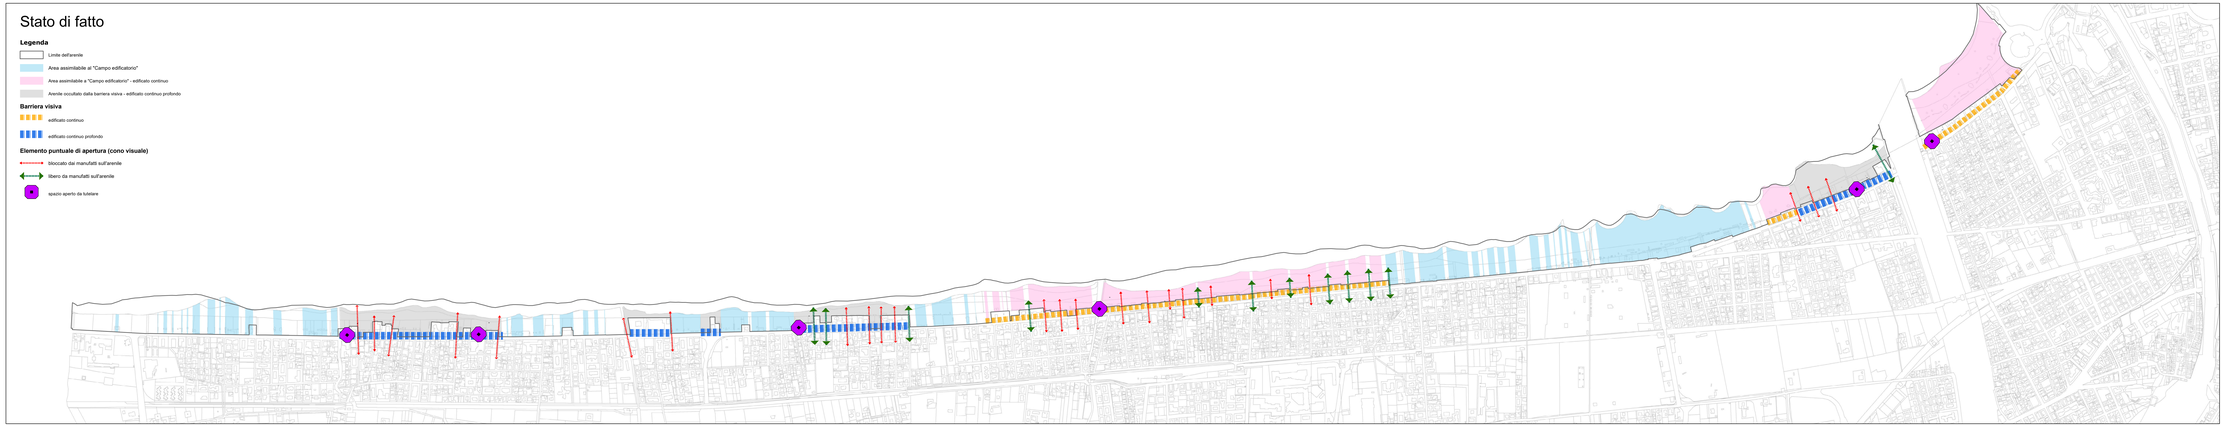

Progetto

Legenda

- Limite dell'arenile
- Nuovo percorso pedonale sull'arenile
- spazio aperto da tutelare
- "Campo edificatorio definito dal progetto"
- Aree di tutela dei coni visuali
- Aree che non rientrano nella valutazione della permeabilità visuale

Barriera visiva

- edificato continuo
- edificato continuo profondo

Varco nell'edificato continuo
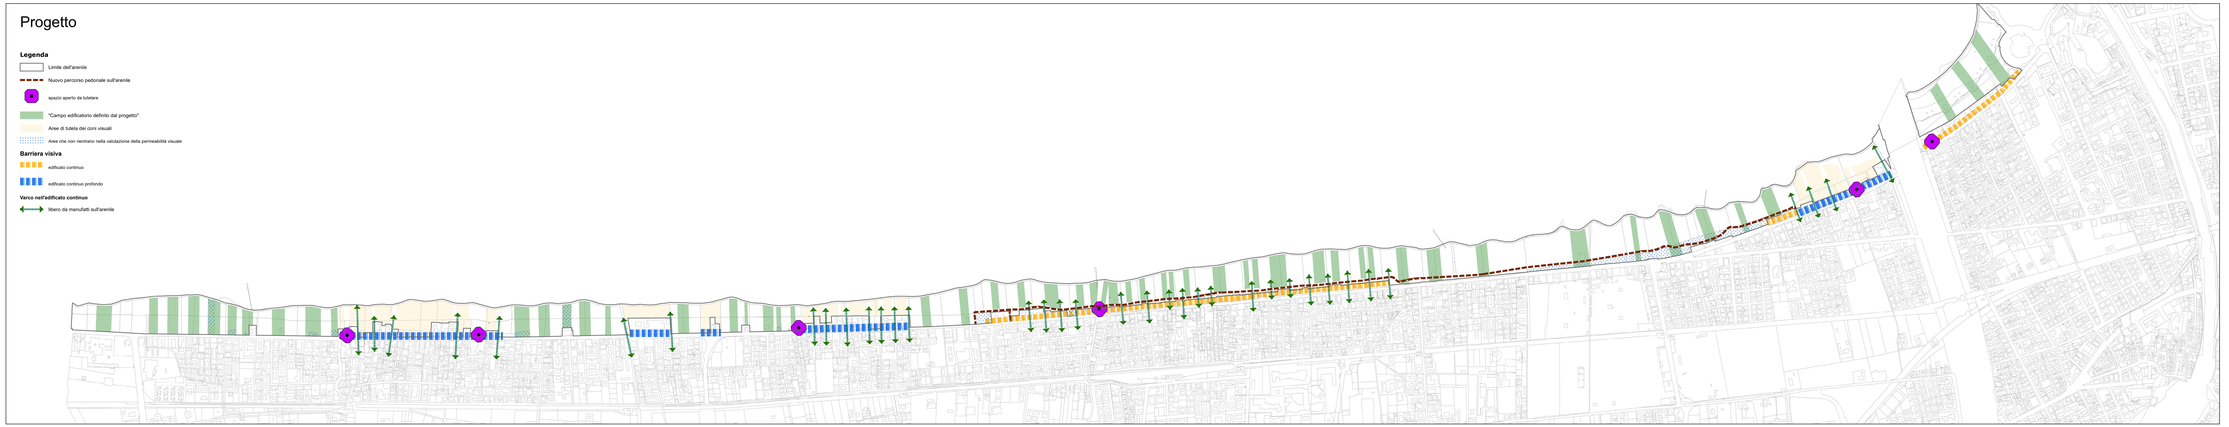
- libero da manufatti sull'arenile